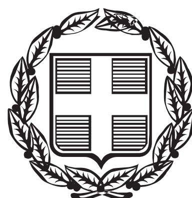


ΕΦΗΜΕΡΙΣ ΤΗΣ ΚΥΒΕΡΝΗΣΕΩΣ

ΤΗΣ ΕΛΛΗΝΙΚΗΣ ΔΗΜΟΚΡΑΤΙΑΣ

ΤΕΥΧΟΣ ΤΕΤΑΡΤΟ **Αρ. Φύλλου 457**

28 Αυγούστου 2013

ΠΕΡΙΕΧΟΜΕΝΑ

ΑΠΟΦΑΣΕΙΣ

ΑΠΟΦΑΣΕΙΣ

Αριθ. 37768/3962 (1)

Επικύρωση έκθεσης καθορισμού ορίων αιγιαλού και παραλίας στην περιοχή «Ουρνού», κοινότητας Παλαιοχωρίου, Δ.Ε. Πλωμαρίου, Δήμου Λέσβου, Νομού Λέσβου.

Η ΓΕΝΙΚΗ ΓΡΑΜΜΑΤΕΑΣ
ΑΠΟΚΕΝΤΡΩΜΕΝΗΣ ΔΙΟΙΚΗΣΗΣ ΑΙΓΑΙΟΥ

Έχοντας υπόψη:

1. Τις διατάξεις του Ν. 2971/2001 (ΦΕΚ 285/τ.Α΄/19.12.2001) «Αιγιαλός, παραλία και άλλες διατάξεις» όπως τροποποιήθηκε και ισχύει (και ιδιαίτερα το άρθρο 5 όπως τροποποιήθηκε με το άρθρο 113 του Ν. 3978/2011 - ΦΕΚ 137/τ.Α΄/16-06-2011).

2. Τις διατάξεις του άρθρου 8g του Π.Δ. 284/88 «Οργανισμός του Υπουργείου Οικονομικών» όπως τροποποιήθηκε και ισχύει.

3. Τις διατάξεις του άρθρου 46 παρ. 21 του Ν. 3220/2004 (ΦΕΚ 15/τ.Α΄/28-01-2004), δυνάμει των οποίων οι αρμοδιότητες του Υπουργού Οικονομίας και Οικονομικών, οι οποίες ανήκαν ή είχαν μεταβιβαστεί στους Νομάρχες μέχρι την έναρξη λειτουργίας των Νομαρχιακών Αυτοδιοικήσεων και αφορούν θέματα των Υπηρεσιών του Υπουργείου Οικονομίας και Οικονομικών, που εξαιρέθηκαν από την κατάργηση με τις διατάξεις της παρ. 2 του άρθρου 39 του Ν. 2218/1994, περιέρχονται στον Γενικό Γραμματέα της Περιφέρειας, εκτός των θεμάτων των Υ.Δ.Ε..

4. Τις διατάξεις του άρθρου 280 παρ.1 του Ν. 3852/2010 (ΦΕΚ 87 Α΄/7.6.2010) «Νέα Αρχιτεκτονική της Αυτοδιοίκησης και της Αποκεντρωμένης Διοίκησης -Πρόγραμμα Καλλικράτης».

5. Τις διατάξεις του Π.Δ. 143/2010 (ΦΕΚ 236/τ. Α΄/27.12.2012) των Υπουργών Εσωτερικών, Αποκέντρωσης και Ηλεκτρονικής Διακυβέρνησης και Οικονομικών που αφορά στη σύσταση του Οργανισμού της Αποκεντρωμένης Διοίκησης Αιγαίου.

6. Την υπ' αριθ. 50458/6402/30-10-2012 (ΦΕΚ 3167/τ.Β΄/29.11.2012) «Παροχή εξουσιοδότησης υπογραφής πράξεων και εγγράφων «Με εντολή Γενικού Γραμματέα στον Προϊστάμενο της Γενικής Διεύθυνσης Εσωτερικής Λειτουργίας της Αποκεντρωμένης Διοίκησης Αιγαίου και στους Προϊσταμένους των οργανικών μονάδων αυτής».

7. Την από 01-07-2013Έκθεση της κατά το άρθρο 3 του Ν. 2971/2001 αρμόδιας Επιτροπής περί χάραξης των ορίων αιγιαλού και παραλίας, στην περιοχή «Ουρνού», κοινότητας Παλαιοχωρίου, Δ.Ε. Πλωμαρίου, Δήμου Λέσβου, Νομού Λέσβου και το κτηματογραφικό - υψομετρικό διάγραμμα του Χατζέλλη Μιχάλη, Τοπογράφου Μηχανικού, κλίμακας 1:500, σε μία (ι) πινακίδα, που συντάχθηκε τον Φεβρουάριο του 2011, ελέγχθηκε για την ακρίβεια της αποτύπωσης και θεωρήθηκε την 01-07-2013 από την Ελένη Μητρίτσα, ΠΕ Μηχανικών, Τοπογράφο Μηχανικό, Προϊσταμένη της Κτηματικής Υπηρεσίας Λέσβου.

8. Το με Α.Π. Φ.119/201787Σ.3926/05-10-2011 έγγραφο του ΓΕΕΘΑ, με το οποίο παρέχεται η σύμφωνη γνώμη του, σύμφωνα με τις διατάξεις της παρ. 113 του Ν. 3978/2011, αποφασίζουμε:

Α. Επικυρώνουμε την από 01-07-2013Έκθεση της κατά το άρθρο 3 του Ν. 2971/2001 αρμόδιας Επιτροπής περί χάραξης των ορίων αιγιαλού και παραλίας, στην περιοχή «Ουρνού», κοινότητας Παλαιοχωρίου, Δ.Ε. Πλωμαρίου, Δήμου Λέσβου, Νομού Λέσβου και το κτηματογραφικό - υψομετρικό διάγραμμα του Χατζέλλη Μιχάλη, Τοπογράφου Μηχανικού, κλίμακας 1:500, σε μία (ι) πινακίδα, που συντάχθηκε τον Φεβρουάριο του 2011, ελέγχθηκε για την ακρίβεια της αποτύπωσης και θεωρήθηκε την οι - 07 - 2013 από την Ελένη Μητρίτσα, ΓΙΕ Μηχανικών, Τοπογράφο Μηχανικό, Προϊσταμένη της Κτηματικής Υπηρεσίας Λέσβου.

Β. Στο τοπογραφικό αυτό διάγραμμα, η αρμόδια Επιτροπή καθορίζει:

1. Με κόκκινη συνεχή πολυγωνική γραμμή, την οριογραμμή του αιγιαλού, με κορυφές 1, 2, 3, έως και 37.

2. Με κίτρινη συνεχή πολυγωνική γραμμή, την οριογραμμή της παραλίας, με κορυφές 1΄,2΄,3΄, έως και 35΄ που έχει σταθερό πλάτος δέκα (10) μέτρων από την οριογραμμή του αιγιαλού για την εξυπηρέτηση των σκοπών που αναφέρονται στο άρθρο 1 του Ν. 2971/2001.

3. Δεν υπάρχει παλαιός αιγιαλός.

4. Δεν υπάρχουν κτίσματα εντός της ζώνης της παραλίας.

5. Τα σημεία 1 και 1΄ ταυτίζονται με τα σημεία 11 και 11΄ αντίστοιχα του όμορου καθορισμένου αιγιαλού (υπ' αριθ. 3053/06-09-1995 Περιφερειακού Δ/ντή Ν. Λέσβου, ΦΕΚ 757/05-10-1995/τ.Δ΄).

6. Η εξάρτηση έγινε σύμφωνα με το Ελληνικό Γεωδαιτικό Σύστημα Αναφοράς (ΕΓΣΑ '87).

Γ. Η παρούσα απόφαση μαζί με την έκθεση της Επιτροπής και το τοπογραφικό διάγραμμα, να δημοσιευτούν στην Εφημερίδα της Κυβερνήσεως.

Μυτιλήνη, 12 Αυγούστου 2013

Με εντολή Γενικού Γραμματέα
Αποκεντρωμένης Διοίκησης
Η Γενική Διευθύντρια Εσωτερικής Λειτουργίας
Αποκεντρωμένης Διοίκησης
ΒΑΣΙΛΙΚΗ ΜΠΑΛΑΣΚΑ

ΕΚΘΕΣΗ

Επιτροπής καθορισμού αιγιαλού και παραλίας της παρ. 1 του άρθρου 3 του Ν. 2971/2001, που αφορά την περιοχή «Ουρνού», κοινότητας Παλαιοχωρίου, Δ.Ε. Πλωμαρίου, νήσου Λέσβου, Δήμου Λέσβου. Ενδιαφερόμενοι Γεώργιος Μαυροθαλασσίτης και Αικατερίνη Παπαδοπούλου.

Στην Μυτιλήνη την 1-7-2013, η Επιτροπή καθορισμού αιγιαλού και παραλίας που αποτελείται από τους:

1. Ελένη Μητρίτσα, ΠΕ/Β Τοπογράφο μηχανικό, Προϊστάμενη της Κτηματικής Υπηρεσίας Λέσβου, ως Πρόεδρο ,

2. Ιωάννη Στεργιόπουλο, ΠΕ/Δ Τοπογράφο Μηχανικό, υπάλληλο του Δήμου Λέσβου, ως μέλος,

3. Νικόλαο Γρηγορέλλη, Υποπλοίαρχο Λ.Σ., νόμιμο αναπληρωτή του Λιμενάρχη Μυτιλήνης, ως μέλος,

4. Θεοδώρα Ζαφειρίου- Βέρρου, ΠΕ/Γ Πολιτικό Μηχανικό, Προϊσταμένη της Διεύθυνσης Πολεοδομίας του Δήμου Λέσβου, ως μέλος,

5. Ιωάννη Καρατζά, ΠΕ/Β Πολιτικό Μηχανικό, Προϊστάμενο της Διεύθυνσης Περιβάλλοντος και Χωρικού Σχεδιασμού Βορείου Αιγαίου της Αποκεντρωμένης Διοίκησης Αιγαίου, ως μέλος, και γραμματέα τον Γεώργιο Καραγιάννη, ΠΕ/Β Μηχανικών, υπάλληλο της Κτηματικής Υπηρεσίας Λέσβου, που συγκροτήθηκε με την ΑΠ. 12782/40032/10-8-2011 απόφαση του Γενικού Γραμματέα της Αποκεντρωμένης Διοίκησης Αιγαίου, σύμφωνα με το άρθρο 3 του Ν. 2971/2001 (ΦΕΚ 285/τ.Α/19-12-2001) «Αιγιαλός, παραλία και άλλες διατάξεις», αφού συγκλήθηκε με την υπ' αριθ. 1326/20-5-2013 πρόσκληση της Προέδρου της, μετέβη επί τόπου στην προαναφερόμενη περιοχή την 1-7-2013.

Η Επιτροπή λαμβάνοντας υπόψη:

1) Την από 3-3-2011 αίτηση του Μιχάλη Χατζέλλη με την οποία ζητείται ο καθορισμός το πρώτον των ορίων του αιγιαλού και της παραλίας στην εν λόγω περιοχή.

2) Το κτηματογραφικό - υψομετρικό διάγραμμα του Μιχάλη Χατζέλλη, Τοπογράφου Μηχανικού, κλίμακας 1:500, σε μία (1) πινακίδα, που συντάχθηκε τον Φεβρουάριο του 2011, ελέγχθηκε για την ακρίβεια της αποτύπωσης και θεωρήθηκε στις 1-7-2013 από την Ελένη Μητρίτσα, ΠΕ/Β Μηχανικών, Τοπογράφο Μηχανικό, υπάλληλο της Κτηματικής Υπηρεσίας Λέσβου.

3) Το Α.Π. 1318/18-7-2011 έγγραφο της Κτηματικής Υπηρεσίας Λέσβου προς ΓΕΕΘΑ.

4) Την με Φ.119/201787/Σ.3926 /5-10-2011 θετική γνώμη του ΓΕΕΘΑ.

5) Τα στοιχεία καθορισμού αιγιαλού και παραλίας όπως ορίζονται λεπτομερώς στο άρθρο 9 του Ν. 2971/2001 (ΦΕΚ 285/τ.Α/19-12-2001) «Αιγιαλός, παραλία και άλλες διατάξεις» ήτοι:

α) Την γεωμορφολογία του εδάφους, ότι δηλαδή η ακτή είναι αμμοκροκαλώδης και βραχώδης.

β) Το γεγονός ότι δεν υπάρχουν παράκτιοι φυσικοί πόροι.

γ) Ότι η ακτή επηρεάζεται από ανέμους νότιους νοτιοδυτικούς, που φτάνουν έως και 11 μποφόρ.

δ) Την μορφολογία του πυθμένα, ο οποίος είναι βραχώδης και βαθύς.

ε) Ότι το ανάπτυγμα του κυματισμού να φτάνει τα 3 ως 3 1/2 μέτρα.

στ) Ότι στην περιοχή δεν υπάρχουν τεχνικά έργα.

ζ) Ότι δεν υπάρχουν εγκεκριμένες χωροταξικές κατευθύνσεις.

η) Ότι δεν υπάρχει γνωστό Δημόσιο Κτήμα κάθε κατηγορίας που να βρίσκεται σε άμεση γειτνίαση με την παράκτια ζώνη.

θ) Ότι η περιοχή δεν έχει προκηρυχθεί προς κτηματογράφηση.

ι) Ότι δεν υπάρχει ευπαθές οικοσύστημα. Επί του παραπάνω τοπογραφικού διαγράμματος:

Καθορίζει

1. Με κόκκινη συνεχή πολυγωνική γραμμή, την οριογραμμή του αιγιαλού, με κορυφές 1, 2, 3, έως και 37.

2. Με κίτρινη συνεχή πολυγωνική γραμμή, την οριογραμμή της παραλίας, με κορυφές 1΄, 2΄, 3΄, έως και 35΄, σταθερού πλάτους 10 μέτρων πλάτος από την οριογραμμή του αιγιαλού για την εξυπηρέτηση των σκοπών που αναφέρονται στο άρθρο 1 του Ν. 2971/2001.

3. Δεν υπάρχει παλαιός αιγιαλός.

4. Δεν υπάρχουν κτίσματα εντός της ζώνης της παραλίας.

5. Τα σημεία 1 και 1΄ ταυτίζονται με τα σημεία 11 και 11΄ αντίστοιχα του όμορου καθορισμένου αιγιαλού (υπ' αριθ. 3053/6-9-1995 Περιφερειακού Διευθυντή Νομού Λέσβου, ΦΕΚ 757/5-10-1995/τ.Δ΄).

7. Η εξάρτηση έγινε σύμφωνα με το Ελληνικό Γεωδαιτικό Σύστημα Αναφοράς (ΕΓΣΑ΄ 87).

Η ΠΡΟΕΔΡΟΣ
ΕΛΕΝΗ ΜΗΤΡΙΤΣΑ

ΤΑ ΜΕΛΗ
ΙΩΑΝΝΗΣ ΣΤΕΡΓΙΟΠΟΥΛΟΣ
ΝΙΚΟΛΑΟΣ ΓΡΗΓΟΡΕΛΛΗΣ
ΘΕΟΔΩΡΑ ΖΑΦΕΙΡΙΟΥ - ΒΕΡΡΟΥ
ΙΩΑΝΝΗΣ ΚΑΡΑΤΖΑΣ



ΕΘΝΙΚΟ ΤΥΠΟΓΡΑΦΕΙΟ

Για τεχνικούς λόγους στο σχεδιάγραμμα, έγινε σμίκρυνση, κατά ποσοστό 39%

ΚΤΗΜΑΤΟΓΡΑΦΙΚΟ–ΥΨΟΜΕΤΡΙΚΟ ΔΙΑΓΡΑΜΜΑ
ΚΑΘΟΡΙΣΜΟΥ ΟΡΙΟΓΡΑΜΜΩΝ ΑΙΓΙΑΛΟΥ ΚΑΙ ΖΩΝΗΣ ΠΑΡΑΛΙΑΣ

ΠΕΡΙΟΧΗ : ''ΟΥΡΝΟΥ''
ΤΟΠΙΚΗ ΚΟΙΝΟΤΗΤΑ : ΠΑΛΑΙΟΧΩΡΙ
ΔΗΜΟΤΙΚΗ ΕΝΟΤΗΤΑ : ΠΛΩΜΑΡΙΟΥ
ΔΗΜΟΥ : ΛΕΣΒΟΥ
ΝΗΣΟΥ : ΛΕΣΒΟΥ
ΝΟΜΟΥ : ΛΕΣΒΟΥ
ΕΝΔΙΑΦΕΡΟΜΕΝΟΣ : ΜΑΥΡΟΘΑΛΑΣΣΙΤΗΣ ΓΕΩΡΓΙΟΣ
ΠΑΠΑΔΟΠΟΥΛΟΥ ΑΙΚΑΤΕΡΙΝΗ
ΑΡΜΟΔΙΑ :ΚΤΗΜΑΤΙΚΗ ΥΠΗΡΕΣΙΑ Ν.ΛΕΣΒΟΥ

ΚΛΙΜΑΚΑ 1:500
ΙΣΟΔΙΑΣΤΑΣΗ : 0.50 μ.

ΥΨΟΜΕΤΡΙΚΗ ΑΦΕΤΗΡΙΑ : σταθμη θαλασσης την 25-02-2011
ΤΡΙΓΩΝΟΜΕΤΡΙΚΗ ΕΞΑΡΤΗΣΗ : Κρατικο δικτυο (Γ.Υ.Σ.)
κεντρο φυλλου χαρτου : φ=39 15΄ λ=2 45΄

ΤΡΙΓΩΝΟΜΕΤΡΙΚΑ ΣΗΜΕΙΑ ΕΞΑΡΤΗΣΗΣ (Γ.Υ.Σ.)

Α/Α	X	Y	Z

Η μετρηση για τον Τριγωνισμο εγινε με συστημα σταθμου G.P.S

ΠΙΝΑΚΑΣ ΣΥΝΤΕΤΑΓΜΕΝΩΝ ΣΤΑΣΕΩΝ–ΣΥΣΤΗΜΑ ΕΓΣΑ 87

ΣΤΑΣΗ	X	Y	H
Σ1	, 697854.530	, 4319158.600	, 9.84
Σ2	, 697798.500	, 4319152.640	, 5.33
Σ3	, 697929.970	, 4319097.840	, 1.66
Σ4	, 697887.140	, 4319166.150	, 12.44
Σ5	, 697881.940	, 4319141.080	, 5.66
Σ6	, 697975.170	, 4318985.610	, 0.91
Σ7	, 698006.520	, 4318955.770	, 0.39
Σ8	, 698059.480	, 4318925.180	, 1.03
Σ9	, 698087.700	, 4318916.050	, 0.53



ΕΛΕΓΧΘΗΚΕ -ΘΕΩΡΗΘΗΚΕ
Για την ακρίβεια της αποτυπωσης
ΜΥΤΙΛΗΝΗ 1-7-2013
ΕΛΕΝΗ ΜΗΤΡΙΤΣΑ
ΠΕ/Α ΤΟΠ. ΜΗΧ/ΚΩΝ

ΜΥΤΙΛΗΝΗ ΦΕΒΡΟΥΑΡΙΟΣ 2011
Ο ΣΥΝΤΑΞΑΣ

ΥΠΟΜΝΗΜΑ ΕΠΙΤΡΟΠΗΣ

1.Το παρόν υπόμνημα συνοδεύει την από 1-7-2013....Έκθεση της Επιτροπής καθορισμού του αιγιαλού και παραλίας με την οποία καθορίζονται τα όρια του αιγιαλού και παραλίας στην περιοχή "ΟΥΡΝΟΥ" , της Δ.Ε. ΠΛΩΜΑΡΙΟΥ , του Δήμου Λέσβου. Νήσου Λέσβου.

2.Το κτηματολογικό-υψομετρικό διάγραμμα είναι κλίμακας1:500 και αποτελείται από μια (1) πινακίδα.

3. Η οριογραμμή του αιγιαλού καθορίζεται με κόκκινη συνεχή πολυγωνική γραμμή, με κορυφές 1,2,3, έως και 37.

4.Το σημείο 1 ταυτίζεται αντίστοιχα με το σημείο 11 του όμορου καθορισμένου αιγιαλού (ΦΕΚ 757/5-10-1995τ.Δ').

5. Η οριογραμμή της Παραλίας καθορίζεται με κίτρινη συνεχή πολυγωνική γραμμή, με κορυφές 1',2',3', έως και 35'..

6.Το σημείο 1' ταυτίζεται αντίστοιχα με το σημείο 11' του όμορου καθορισμένου αιγιαλού (ΦΕΚ 757/5-10-1995τ.Δ').

7.Δεν υφίσταται παλαιός Αιγιαλός.


8.Η εξάρτηση έγινε σύμφωνα με το Ελληνικό Γεωδαιτικό Σύστημα Αναφοράς (ΕΓΣΑ'87).

9. Δεν υπάρχουν κτίσματα εντός ζώνης παραλίας.

Μυτιλήνη 1-7..2013...

Η ΕΠΙΤΡΟΠΗ

Η ΠΡΟΕΔΡΟΣ	ΤΑ ΜΕΛΗ
ΕΛΕΝΗ ΜΗΤΡΙΤΣΑ ΠΕ/Β ΤΟΠ.ΜΗΧ.	1. ΙΩΑΝΝΗΣ ΣΤΕΡΓΙΟΠΟΥΛΟΣ ΠΕ/Β ΤΟΠ. ΜΗΧ.

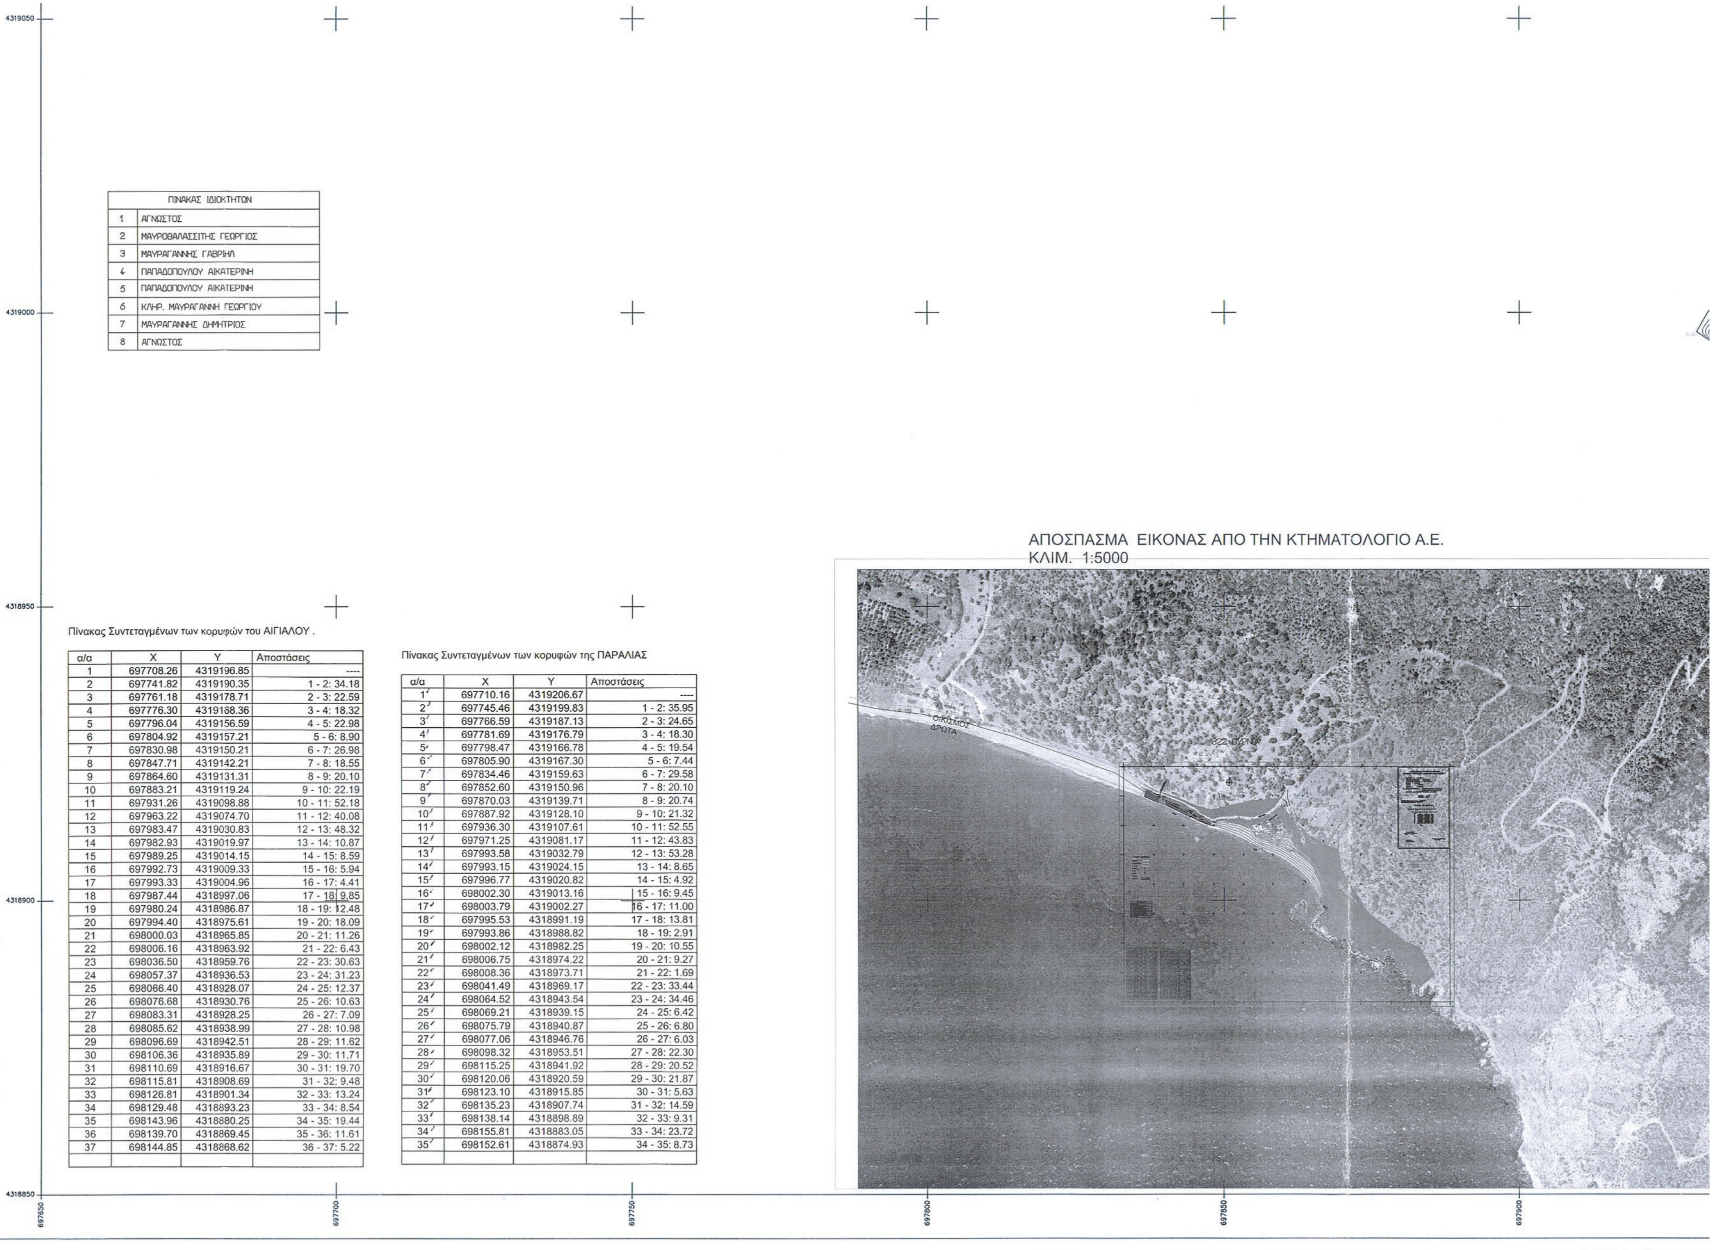


ΠΙΝΑΚΑΣ ΙΔΙΟΚΤΗΤΩΝ	
1	ΑΓΝΩΣΤΟΣ
2	ΜΑΥΡΟΘΑΛΑΣΣΙΤΗΣ ΓΕΩΡΓΙΟΣ
3	ΜΑΥΡΑΓΑΝΝΗΣ ΓΑΒΡΙΗΛ
4	ΠΑΠΑΔΟΠΟΥΛΟΥ ΑΙΚΑΤΕΡΙΝΗ
5	ΠΑΠΑΔΟΠΟΥΛΟΥ ΑΙΚΑΤΕΡΙΝΗ
6	ΚΛΗΡ. ΜΑΥΡΑΓΑΝΝΗ ΓΕΩΡΓΙΟΥ
7	ΜΑΥΡΑΓΑΝΝΗΣ ΔΗΜΗΤΡΙΟΣ
8	ΑΓΝΩΣΤΟΣ

Πίνακας Συντεταγμένων των κορυφών του ΑΙΓΙΑΛΟΥ .

α/α	X	Y	Αποστάσεις
1	697708.26	4319196.85	----
2	697741.82	4319190.35	1 - 2: 34.18
3	697761.18	4319178.71	2 - 3: 22.59
4	697776.30	4319168.36	3 - 4: 18.32
5	697796.04	4319156.59	4 - 5: 22.98
6	697804.92	4319157.21	5 - 6: 8.90
7	697830.98	4319150.21	6 - 7: 26.98
8	697847.71	4319142.21	7 - 8: 18.55
9	697864.60	4319131.31	8 - 9: 20.10
10	697883.21	4319119.24	9 - 10: 22.19
11	697931.26	4319098.88	10 - 11: 52.18
12	697963.22	4319074.70	11 - 12: 40.08
13	697983.47	4319030.83	12 - 13: 48.32
14	697982.93	4319019.97	13 - 14: 10.87
15	697989.25	4319014.15	14 - 15: 8.59
16	697992.73	4319009.33	15 - 16: 5.94
17	697993.33	4319004.96	16 - 17: 4.41
18	697987.44	4318997.06	17 - 18: 9.85
19	697980.24	4318986.87	18 - 19: 12.48
20	697994.40	4318975.61	19 - 20: 18.09
21	698000.03	4318965.85	20 - 21: 11.26
22	698006.16	4318963.92	21 - 22: 6.43
23	698036.50	4318959.76	22 - 23: 30.63
24	698057.37	4318936.53	23 - 24: 31.23
25	698066.40	4318928.07	24 - 25: 12.37
26	698076.68	4318930.76	25 - 26: 10.63
27	698083.31	4318928.25	26 - 27: 7.09
28	698085.62	4318938.99	27 - 28: 10.98
29	698096.69	4318942.51	28 - 29: 11.62
30	698106.36	4318935.89	29 - 30: 11.71
31	698110.69	4318916.67	30 - 31: 19.70
32	698115.81	4318908.69	31 - 32: 9.48
33	698126.81	4318901.34	32 - 33: 13.24
34	698129.48	4318893.23	33 - 34: 8.54
35	698143.96	4318880.25	34 - 35: 19.44
36	698139.70	4318869.45	35 - 36: 11.61
37	698144.85	4318868.62	36 - 37: 5.22

Πίνακας Συντεταγμένων των κορυφών της ΠΑΡΑΛΙΑΣ

α/α	X	Y	Αποστάσεις
1′	697710.16	4319206.67	----
2′	697745.46	4319199.83	1 - 2: 35.95
3′	697766.59	4319187.13	2 - 3: 24.65
4′	697781.69	4319176.79	3 - 4: 18.30
5′	697798.47	4319166.78	4 - 5: 19.54
6′	697805.90	4319167.30	5 - 6: 7.44
7′	697834.46	4319159.63	6 - 7: 29.58
8′	697852.60	4319150.96	7 - 8: 20.10
9′	697870.03	4319139.71	8 - 9: 20.74
10′	697887.92	4319128.10	9 - 10: 21.32
11′	697936.30	4319107.61	10 - 11: 52.55
12′	697971.25	4319081.17	11 - 12: 43.83
13′	697993.58	4319032.79	12 - 13: 53.28
14′	697993.15	4319024.15	13 - 14: 8.65
15′	697996.77	4319020.82	14 - 15: 4.92
16′	698002.30	4319013.16	15 - 16: 9.45
17′	698003.79	4319002.27	16 - 17: 11.00
18′	697995.53	4318991.19	17 - 18: 13.81
19′	697993.86	4318988.82	18 - 19: 2.91
20′	698002.12	4318982.25	19 - 20: 10.55
21′	698006.75	4318974.22	20 - 21: 9.27
22′	698008.36	4318973.71	21 - 22: 1.69
23′	698041.49	4318969.17	22 - 23: 33.44
24′	698064.52	4318943.54	23 - 24: 34.46
25′	698069.21	4318939.15	24 - 25: 6.42
26′	698075.79	4318940.87	25 - 26: 6.80
27′	698077.06	4318946.76	26 - 27: 6.03
28′	698098.32	4318953.51	27 - 28: 22.30
29′	698115.25	4318941.92	28 - 29: 20.52
30′	698120.06	4318920.59	29 - 30: 21.87
31′	698123.10	4318915.85	30 - 31: 5.63
32′	698135.23	4318907.74	31 - 32: 14.59
33′	698138.14	4318898.89	32 - 33: 9.31
34′	698155.81	4318883.05	33 - 34: 23.72
35′	698152.61	4318874.93	34 - 35: 8.73

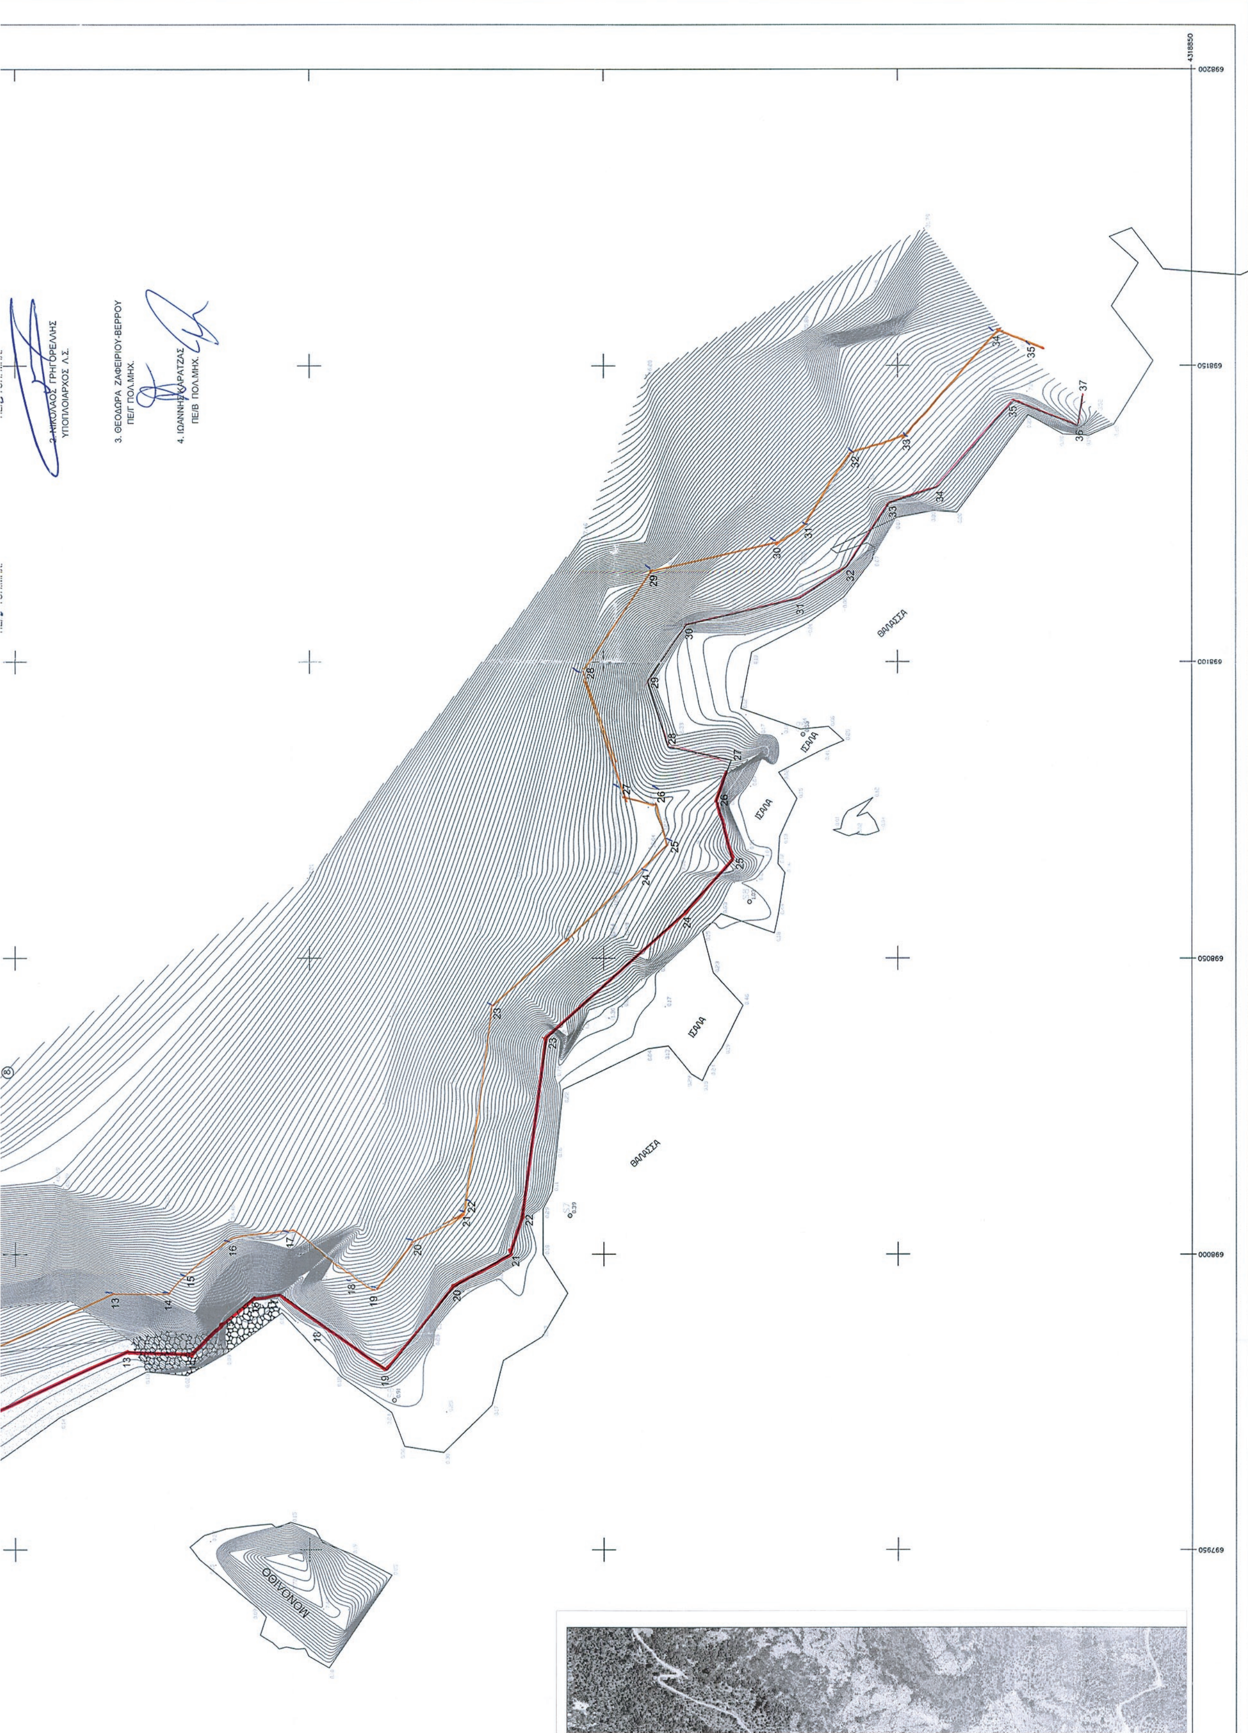
2. ΝΙΚΟΛΑΟΣ ΓΡΗΓΟΡΕΛΛΗΣ
ΥΠΟΠΛΟΙΑΡΧΟΣ Λ.Σ.
3. ΘΕΟΔΩΡΑ ΖΑΦΕΙΡΙΟΥ-ΒΕΡΡΟΥ
ΠΕ/Γ ΠΟΛ.ΜΗΧ.
4. ΙΩΑΝΝΗΣ ΚΑΡΑΤΖΑΣ
ΠΕ/Β ΠΟΛ.ΜΗΧ.
ΘΑΛΑΣΣΑ
ΘΑΛΑΣΣΑ
ΜΟΝΟΛΙΘΟ

Αριθ. 18111 (2)

Κήρυξη ως αναδασωτέων δημόσιων εκτάσεων 34.249,00 τ.μ. δασικού χαρακτήρα στην δασική θέση «Στεγνό» των Τοπικών Κοινοτήτων Μακρυχωρίου και Αγ. Κοσμά του Δήμου Νέστου Περιφερειακής Ενότητας Καβάλας.

Ο ΓΕΝΙΚΟΣ ΓΡΑΜΜΑΤΕΑΣ ΑΠΟΚΕΝΤΡΩΜΕΝΗΣ ΔΙΟΙΚΗΣΗΣ ΜΑΚΕΔΟΝΙΑΣ - ΘΡΑΚΗΣ

Έχοντας υπόψη:

1. Τις διατάξεις

α) Των άρθρων 24 παρ. 1 και 117 παρ. 3 του Συντάγματος β) Των άρθρων 38 παρ. 1 και 41 παρ. 1 και 3 του Ν. 998/79.

2. Τις διατάξεις του αρ. 3, του Ν. 998/1979, όπως ισχύουν.

3. Τις διατάξεις του αρ. 9, του Ν. 3818/2010 (ΦΕΚ Α΄/17/16-2-2010), όπως ισχύουν.

4. Τις διατάξεις του Ν. 3852/2010 (ΦΕΚ Α΄/87/7-6-2010) «Περί Νέας Αρχιτεκτονικής της Αυτοδιοίκησης και της Αποκεντρωμένης Διοίκησης- Πρόγραμμα Καλλικράτης».

5. Τις διατάξεις του Ν. 3861/2010 (ΦΕΚ 112/Α/13-7-2010) «Ενίσχυση της διαφάνειας με την υποχρεωτική ανάρτηση νόμων και πράξεων των κυβερνητικών, διοικητικών και αυτοδιοικητικών οργάνων στο διαδίκτυο «Πρόγραμμα Διαύγεια» και άλλες διατάξεις».

6. Τις διατάξεις του Ν. 4061/2012 (ΦΕΚ 66/Α/22-3-2012) «Διαχείριση και προστασία ακινήτων του Υπουργείου Αγροτικής Ανάπτυξης και Τροφίμων - Ρύθμιση εμπράγματων δικαιωμάτων και λοιπές διατάξεις».

7. Τις διατάξεις του υπ' αριθ. 142/2010 Π. Δ. (ΦΕΚ Α΄/235/27-12-2010) με θέμα την ίδρυση και διάρθρωση του Οργανισμού της Αποκεντρωμένης Διοίκησης Μακεδονίας-Θράκης.

8. Τις υπ' αρ. 160417/1180/8-7-80 και 182447/3049/24.9.80 διαταγές του Υπουργείου Γεωργίας.

9. Την υπ' αριθ. οικ. 1425/19-1-2011 (ΦΕΚ Β΄/452/22-3-2011) απόφαση του Γεν. Γραμματέα της Αποκεντρωμένης Διοίκησης Μακεδονίας - Θράκης, με θέμα την εξουσιοδότηση προς υπογραφή «Με εντολή Γενικού Γραμματέα» αποφάσεων, εγγράφων και άλλων πράξεων στον Προϊστάμενο της Γεν. Δνσης Δασών και Αγρ. Υποθέσεων, στον Προϊστάμενο της Δνσης Συντονισμού και Επιθ/σης Δασών, στους Προϊσταμένους των Δνσεων Δασών Νομών κλπ. της Αποκεντρωμένης Διοίκησης Μακεδονίας-Θράκης. 10. Την υπ' αριθ. 18102/8-8-2013 αναφορά του Δασαρχείου Καβάλας, με την από 7-8-2013 συνημμένη έκθεση, όπου προτείνεται η κήρυξη της έκτασης που αναφέρεται στο θέμα, ως αναδασωτέας, αποφασίζουμε:

Κηρύσσουμε ως αναδασωτέα, με σκοπό την προστασία των δασικών εδαφών, του δασικού περιβάλλοντος και την αποκατάσταση της βλάστησης με φυσική η τεχνητή αναδάσωση, έκταση Δημοσίου Δάσους, συνολικού εμβαδού 34.249,00 τ.μ., στη δασική θέση «Στεγνό», των Τοπικών Κοινοτήτων Μακρυχωρίου και Αγ. Κοσμά του Δήμου Νέστου Περιφερειακής Ενότητας Καβάλας, της οποίας η βλάστηση καταστράφηκε λόγω παράνομης εκχέρσωσης, ώστε να αποκλειστεί η χρήση της για κάθε άλλο σκοπό και η οποία βρίσκεται εντός έκτασης, η οποία σύμφωνα με την υπ' αριθ. 4227/30-7-2012 πράξη χαρακτηρισμού της Δασάρχη Καβάλας έχει χαρακτηριστεί ως «δάσος», κατά την έννοια της παραγ. 1 του άρθρου 3 του Ν. 998/79 όπως ισχύει. Η ανωτέρω έκταση εμπίπτει στις διατάξεις του αρ. 38, του Ν. 998/1979, η δε πρόταση κήρυξης της ως αναδασωτέας, ενεργείται σύμφωνα με τις διατάξεις του αρ. 41 του ίδιου νόμου, σε συνδυασμό με αυτές της παρ. 15, του αρ. 1, του Ν. 3208/2003.

Η ανωτέρω έκταση, συνολικού εμβαδού 34.249,00 τ.μ., αποτελείται από επτά (7) τμήματα τα οποία απεικονίζονται με στοιχεία: α) 1-2-3-4-1 εμβαδού 3.215 τ.μ., β) 5-6-7-....35-36-5 εμβαδού 5.489 τ.μ γ) 37-38-39-40-41-37 εμβαδού 3.888 τ.μ. δ) 42-43-44-45-42 εμβαδού 2.021 τ.μ. ε) 46-47-48-59-60-46 εμβαδού 2.763 τ.μ. στ)61-62-...73-61 εμβαδού 8.539 τ.μ. και

ζ) 74-75-...79-80-74 εμβαδού 8.334.τ.μ. στο επισυναπτόμενο τοπογραφικό διάγραμμα, κλίμακας 1:4.000, το οποίο περιέχει απόσπασμα προσανατολιστικού χάρτη σε κλίμακα 1:50.000, περικλείεται από τα παρακάτω όρια:

Για το τμήμα α	Για τα τμήματα β και γ
Βόρεια: Λατομικός χώρος Ανατολικά: Λατομικός χώρος Νότια: Δάσος Δυτικά: Δάσος	Βόρεια: Δάσος Ανατολικά: Δάσος Νότια: Δάσος Δυτικά: Δάσος

Για το τμήματα δ, ε και στ	Για το τμήμα ζ
Βόρεια: Λατομικός χώρος Ανατολικά: Δάσος Νότια: Δάσος Δυτικά: Δάσος	Βόρεια: Δάσος Ανατολικά: Δάσος Νότια: Λατομικός χώρος Δυτικά: Λατομικός χώρος

Επιτρέπεται η υποβολή κατ' αυτής αίτησης ακύρωσης στο Σ.τ.Ε. μέσα σε προθεσμία εξήντα (60) ημερών, που αρχίζει από την επομένη της δημοσίευσης της (άρθρο 46 Π.Δ. 18/89). Η απόφαση αυτή να δημοσιευθεί στην Εφημερίδα της Κυβερνήσεως.-

Καβάλα 9 Αυγούστου 2013

Με εντολή Γενικού Γραμματέα
Αποκεντρωμένης Διοίκησης
Ο Διευθυντής Δασών Ν. Καβάλας
ΙΩΑΝΝΗΣ ΚΑΠΕΤΑΝΓΙΑΝΝΗΣ

ΕΘΝΙΚΟ ΤΥΠΟΓΡΑΦΕΙΟ
Για τεχνικούς λόγους στο σχεδιάγραμμα, έγινε σμίκρυνση, κατά ποσοστό 81%

ΑΠΟΚΕΝΤΡΩΜΕΝΗ ΔΙΟΙΚΗΣΗ ΜΑΚΕΔΟΝΙΑΣ-ΘΡΑΚΗΣ
ΓΕΝ. Δ/ΝΣΗ ΔΑΣΩΝ & ΑΓΡ. ΥΠΟΘΕΣΕΩΝ
Δ/ΝΣΗ ΣΥΝΤΟΝΙΣΜΟΥ & ΕΠΙΘΕΩΡΗΣΗΣ ΔΑΣΩΝ
Δ/ΝΣΗ ΔΑΣΩΝ Ν. ΚΑΒΑΛΑΣ
ΔΑΣΑΡΧΕΙΟ ΚΑΒΑΛΑΣ

ΚΗΡΥΞΗ ΑΝΑΔΑΣΩΤΕΩΝ ΔΗΜΟΣΙΩΝ ΕΚΤΑΣΕΩΝ ΔΑΣΙΚΟΥ ΧΑΡΑΚΤΗΡΑ ΣΥΝΟΛΙΚΟΥ ΕΜΒΑΔΟΥ 34.249 τ.μ. ΣΤΗΝ ΘΕΣΗ "ΣΤΕΓΝΟ" ΤΩΝ ΤΟΠΙΚΩΝ ΚΟΙΝΟΤΗΤΩΝ ΜΑΚΡΥΧΩΡΙΟΥ ΚΑΙ ΑΓΙΟΥ ΚΟΣΜΑ ΤΟΥ ΔΗΜΟΥ ΝΕΣΤΟΥ ΠΕΡΙΦΕΡΕΙΑΚΗΣ ΕΝΗΤΗΤΑΣ ΚΑΒΑΛΑΣ

ΣΥΝΤΕΤΑΓΜΕΝΕΣ ΚΟΡΥΦΩΝ - ΣΥΣΤΗΜΑ ΕΓΣΑ-87

1. Εμβαδό 1-2-3-4-1= 3.215 τ.μ

α/α	X	Y
1	552807,73	4546341,28
2	552788,22	4546386,75
3	552816,86	4546427,29
4	552861,25	4546370,42

2. Εμβαδό 5-6-7-....35-36-5= 5.489 τ.μ

α/α	X	Y
5	552959,79	4546016,34
6	552928,56	4546126,86
7	552915,69	4546155,83
8	552891,89	4546219,11
9	552870,40	4546270,14
10	552855,66	4546295,94
11	552836,35	4546317,86
12	552807,73	4546341,28
13	552817,40	4546346,54
14	552843,05	4546325,30
15	552863,72	4546301,88
16	552879,24	4546274,83
17	552901,18	4546222,79
18	552924,95	4546159,61
19	552938,01	4546130,16
20	552969,02	4546022,28
21	552973,19	4546024,45
22	552973,70	4546038,06
23	552978,06	4546069,24
24	552982,44	4546098,71
25	552989,96	4546128,30
26	552992,65	4546160,02
27	552996,14	4546183,16
28	553004,55	4546171,95
29	553002,58	4546158,78
30	552999,86	4546126,82
31	552992,25	4546096,75
32	552987,96	4546067,83
33	552983,68	4546037,29
34	552983,02	4546021,77
35	552977,66	4546008,73
36	552972,66	4546004,93

3. Εμβαδό 37-38-...-41-37 = 3.888 τ.μ

α/α	X	Y
37	552918,42	4546276,89
38	552993,83	4546187,60
39	552974,38	4546159,82
40	552944,22	4546179,26
41	552916,04	4546227,68

4. Εμβαδό 42-43-44-45-42= 2.021 τ.μ

α/α	X	Y
42	553018,39	4546274,30
43	553036,34	4546275,52
44	553126,63	4546216,02
45	553069,94	4546220,08

5. Εμβαδό 46-47-...-60-46 = 2.763 τ.μ


α/α	X	Y
46	553317,34	4546253,92
47	553330,76	4546257,16
48	553342,94	4546203,73
49	553362,35	4546180,90
50	553408,44	4546136,11
51	553423,23	4546129,26
52	553443,56	4546131,70
53	553457,78	4546136,07
54	553461,95	4546126,01
55	553445,94	4546120,85
56	553421,15	4546116,71
57	553401,67	4546125,94
58	553354,67	4546169,55
59	553333,24	4546187,88
60	553328,05	4546210,20

6. Εμβαδό 61-62-...-73-61= 8.539 τ.μ

α/α	X	Y
61	553330,764	4546257,163
62	553351,350	4546262,132
63	553397,328	4546224,689
64	553369,754	4546266,650
65	553394,378	4546272,528
66	553409,660	4546244,002
67	553436,172	4546226,117
68	553461,040	4546238,871
69	553414,418	4546312,534
70	553429,820	4546349,727
71	553487,977	4546232,624
72	553411,829	4546186,587
73	553355,289	4546212,502

7. Εμβαδό 74-75-....-80-74= 8.334 τ.μ

α/α	X	Y
74	553423,99	4546692,45
75	553423,63	4546759,43
76	553438,52	4546777,26
77	553460,37	4546725,11
78	553484,38	4546729,40
79	553572,65	4546714,37
80	553610,42	4546664,41

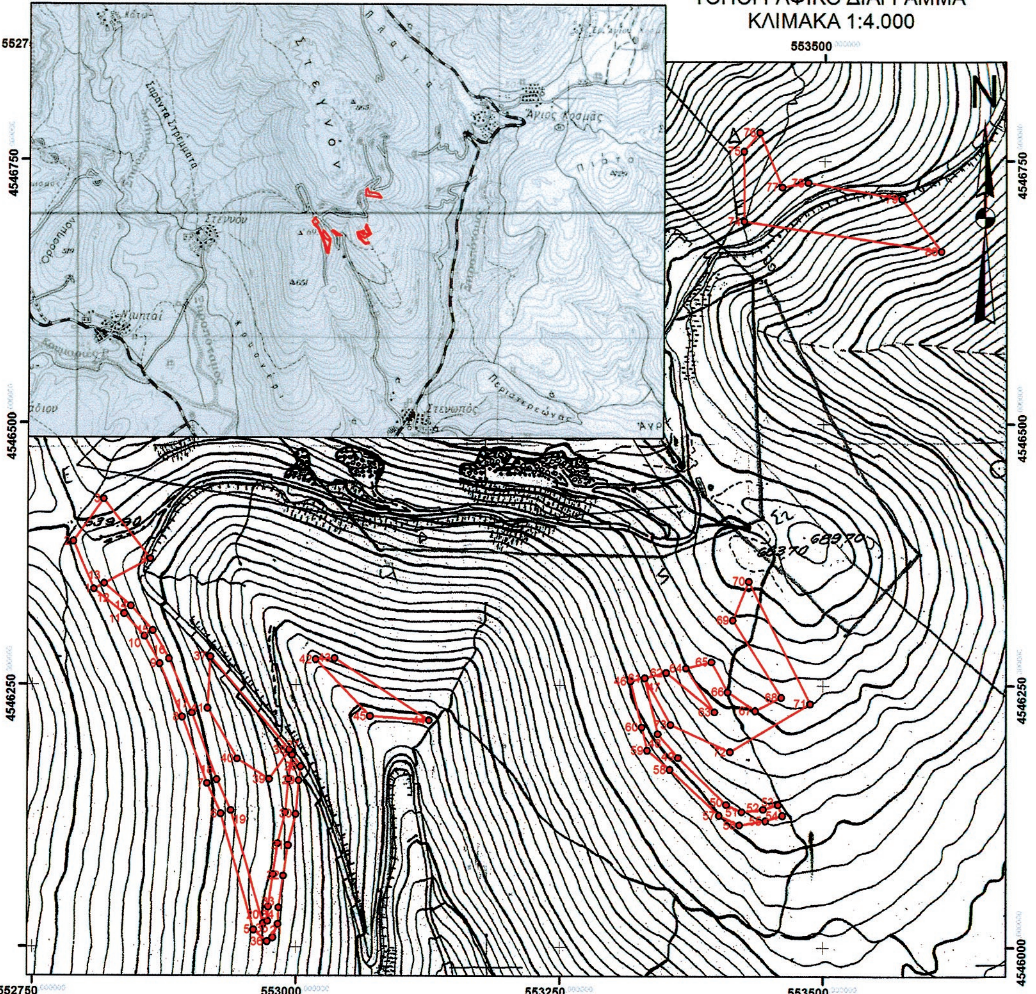

Ανήκει στην 18111/9-8-2013 Απόφαση της Δ/νσης Δασών Ν. Καβάλας

ΚΑΒΑΛΑ 9/8/2013
Ο Δ/ΝΤΗΣ ΔΑΣΩΝ Ν.ΚΑΒΑΛΑΣ
ΙΩΑΝΝΗΣ ΚΑΠΕΤΑΝΓΙΑΝΝΗΣ
ΔΑΣΟΛΟΓΟΣ ΜΕ Β' ΒΑΘΜΟ



ΚΑΒΑΛΑ 7/8/2013
Η ΔΑΣΑΡΧΗΣ ΚΑΒΑΛΑΣ
ΖΩΗ ΓΕΩΡΓΟΥΣΗ
ΔΑΣΟΛΟΓΟΣ ΜΕ Β' ΒΑΘΜΟ

ΚΑΒΑΛΑ 7/8/2013
Ο ΣΥΝΤΑΚΤΗΣ
ΔΗΜΗΤΡΙΟΣ ΦΙΛΙΑΔΗΣ
ΔΑΣΟΠΟΝΟΣ ΜΕ Δ' ΒΑΘΜΟ